


SITUACIÓN (escala 1/7500)

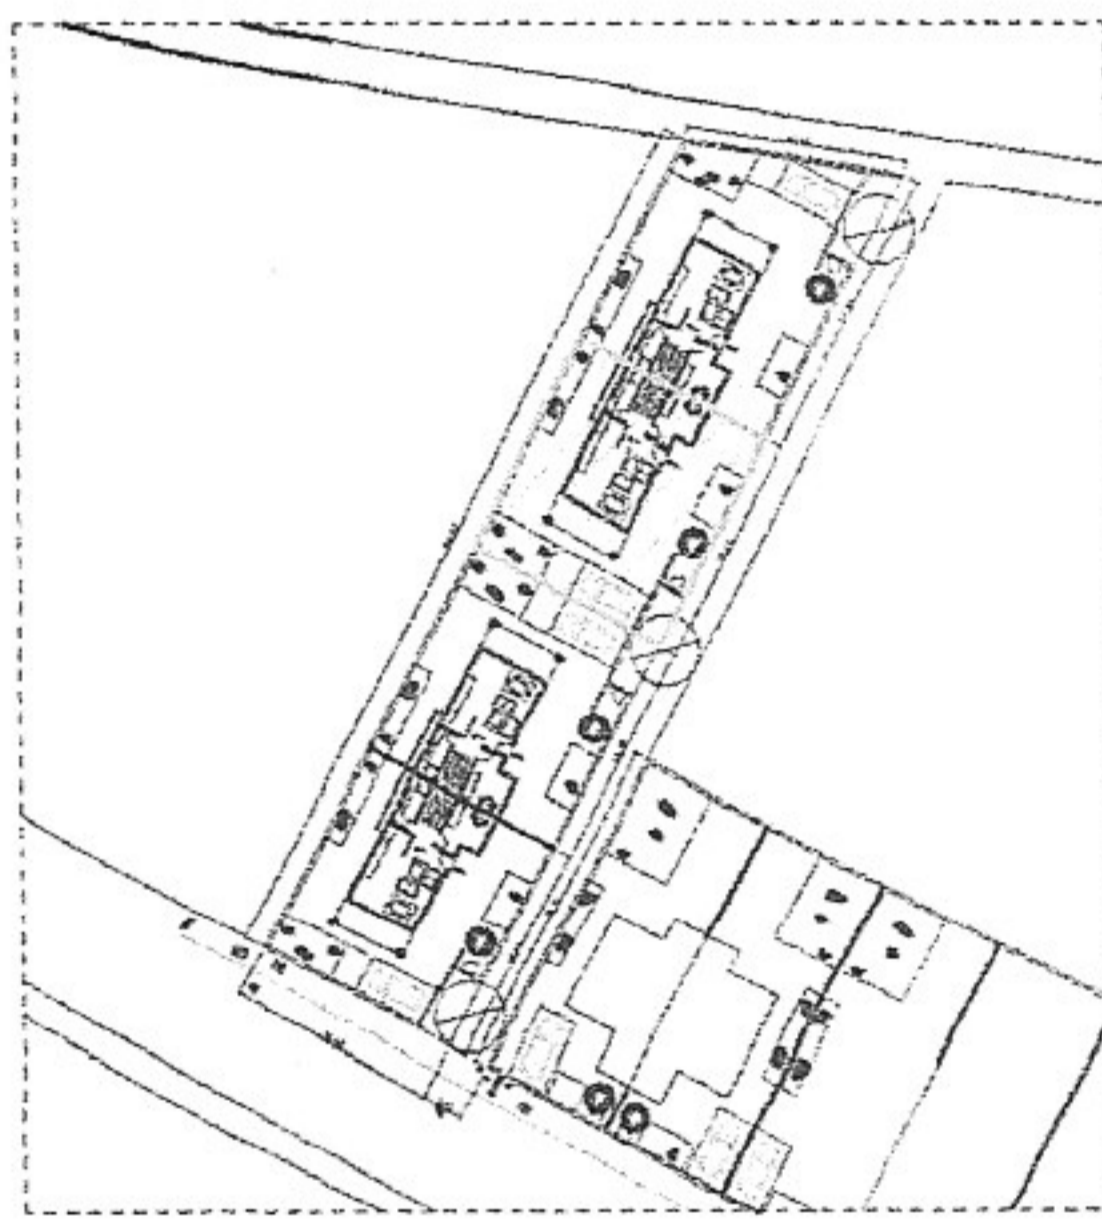

EMPLAZAMIENTO (escala 1/1500)

Vivienda\_V23 (escala 1/100)

Superficie de Parcela\_V21: 246 m<sup>2</sup>

NOTA: Este plano es orientativo y está sujeto a posibles modificaciones de carácter técnico o impuestas por los organismos autorizantes. Documento no contractual.

Promociones e Inversiones  
Buil Acin S.A.

**P.I.B.A.S.A.**  
PROMOCIONES E INVERSIONES BUIL ACIN, S.A.

C/ CUESCARO, 14, SAN MIGUEL DE ABONA, TENERIFE

## PROMOCIÓN "24 VIVIENDAS PAREADAS"


Parcelas nº 11-D, 11-E, 11-F del P.P. Amarilla Golf T.M. de San Miguel de Abona

### SITUACIÓN Y EMPLAZAMIENTO\_V23

ESCALA: Varias

FEBRERO 2020

PLANO Nº: D\_03 (P)

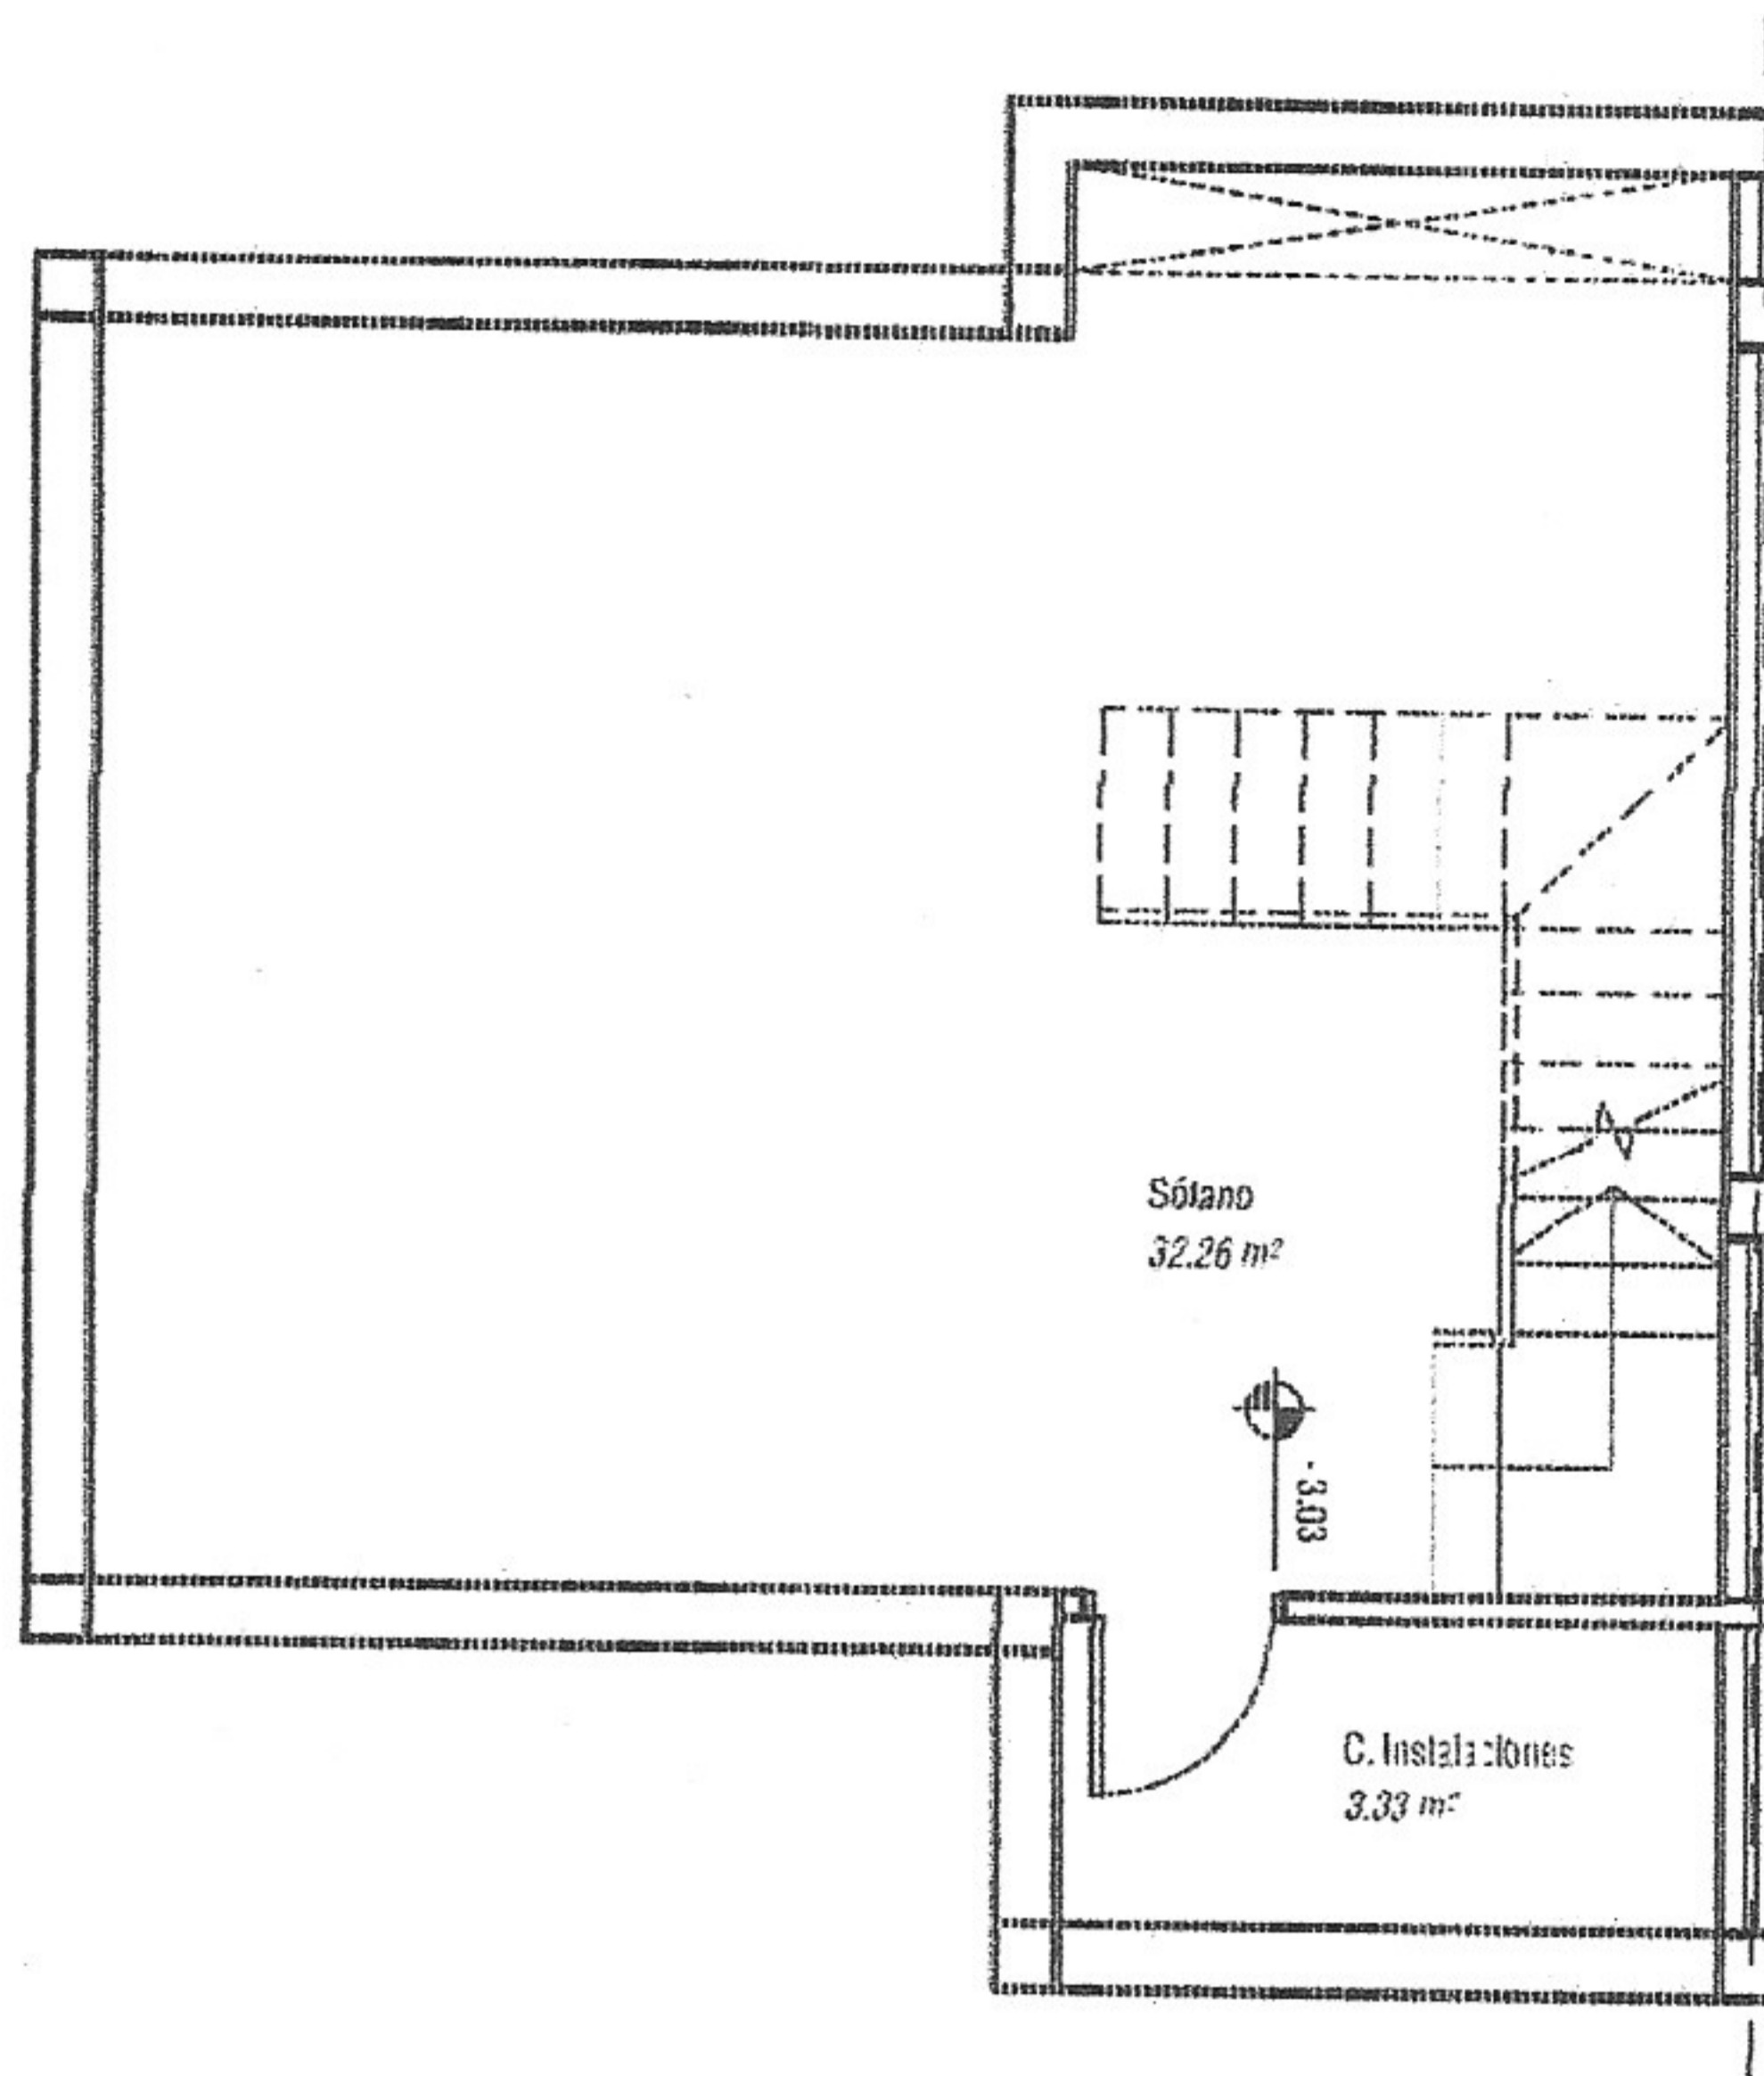

ESCALA GRÁFICA



NOTA: Este plano es orientativo y está sujeto a posibles modificaciones de carácter técnico o impuestas por los organismos autorizantes. Documento no contractual.

Promociones e Inversiones  
Buil Acin S.A.

**P.I.B.A.S.A.**  
PROMOCIONES E INVERSIONES BUIL ACIN, S.A.

C/ CUESCARO 14, SAN MIGUEL DE ABONA, TENERIFE

## PROMOCIÓN "24 VIVIENDAS PAREADAS"


Parcelas nº 11-D, 11-E, 11-F del F.P. Amarilla Golf T.M. de San Miguel de Abona

TIPOLOGÍA "D" (IZQUIERDA) PLANTA SÓTANO

ESCALA: 1:75

FEBRERO 2020

PLANO Nº: DL\_1

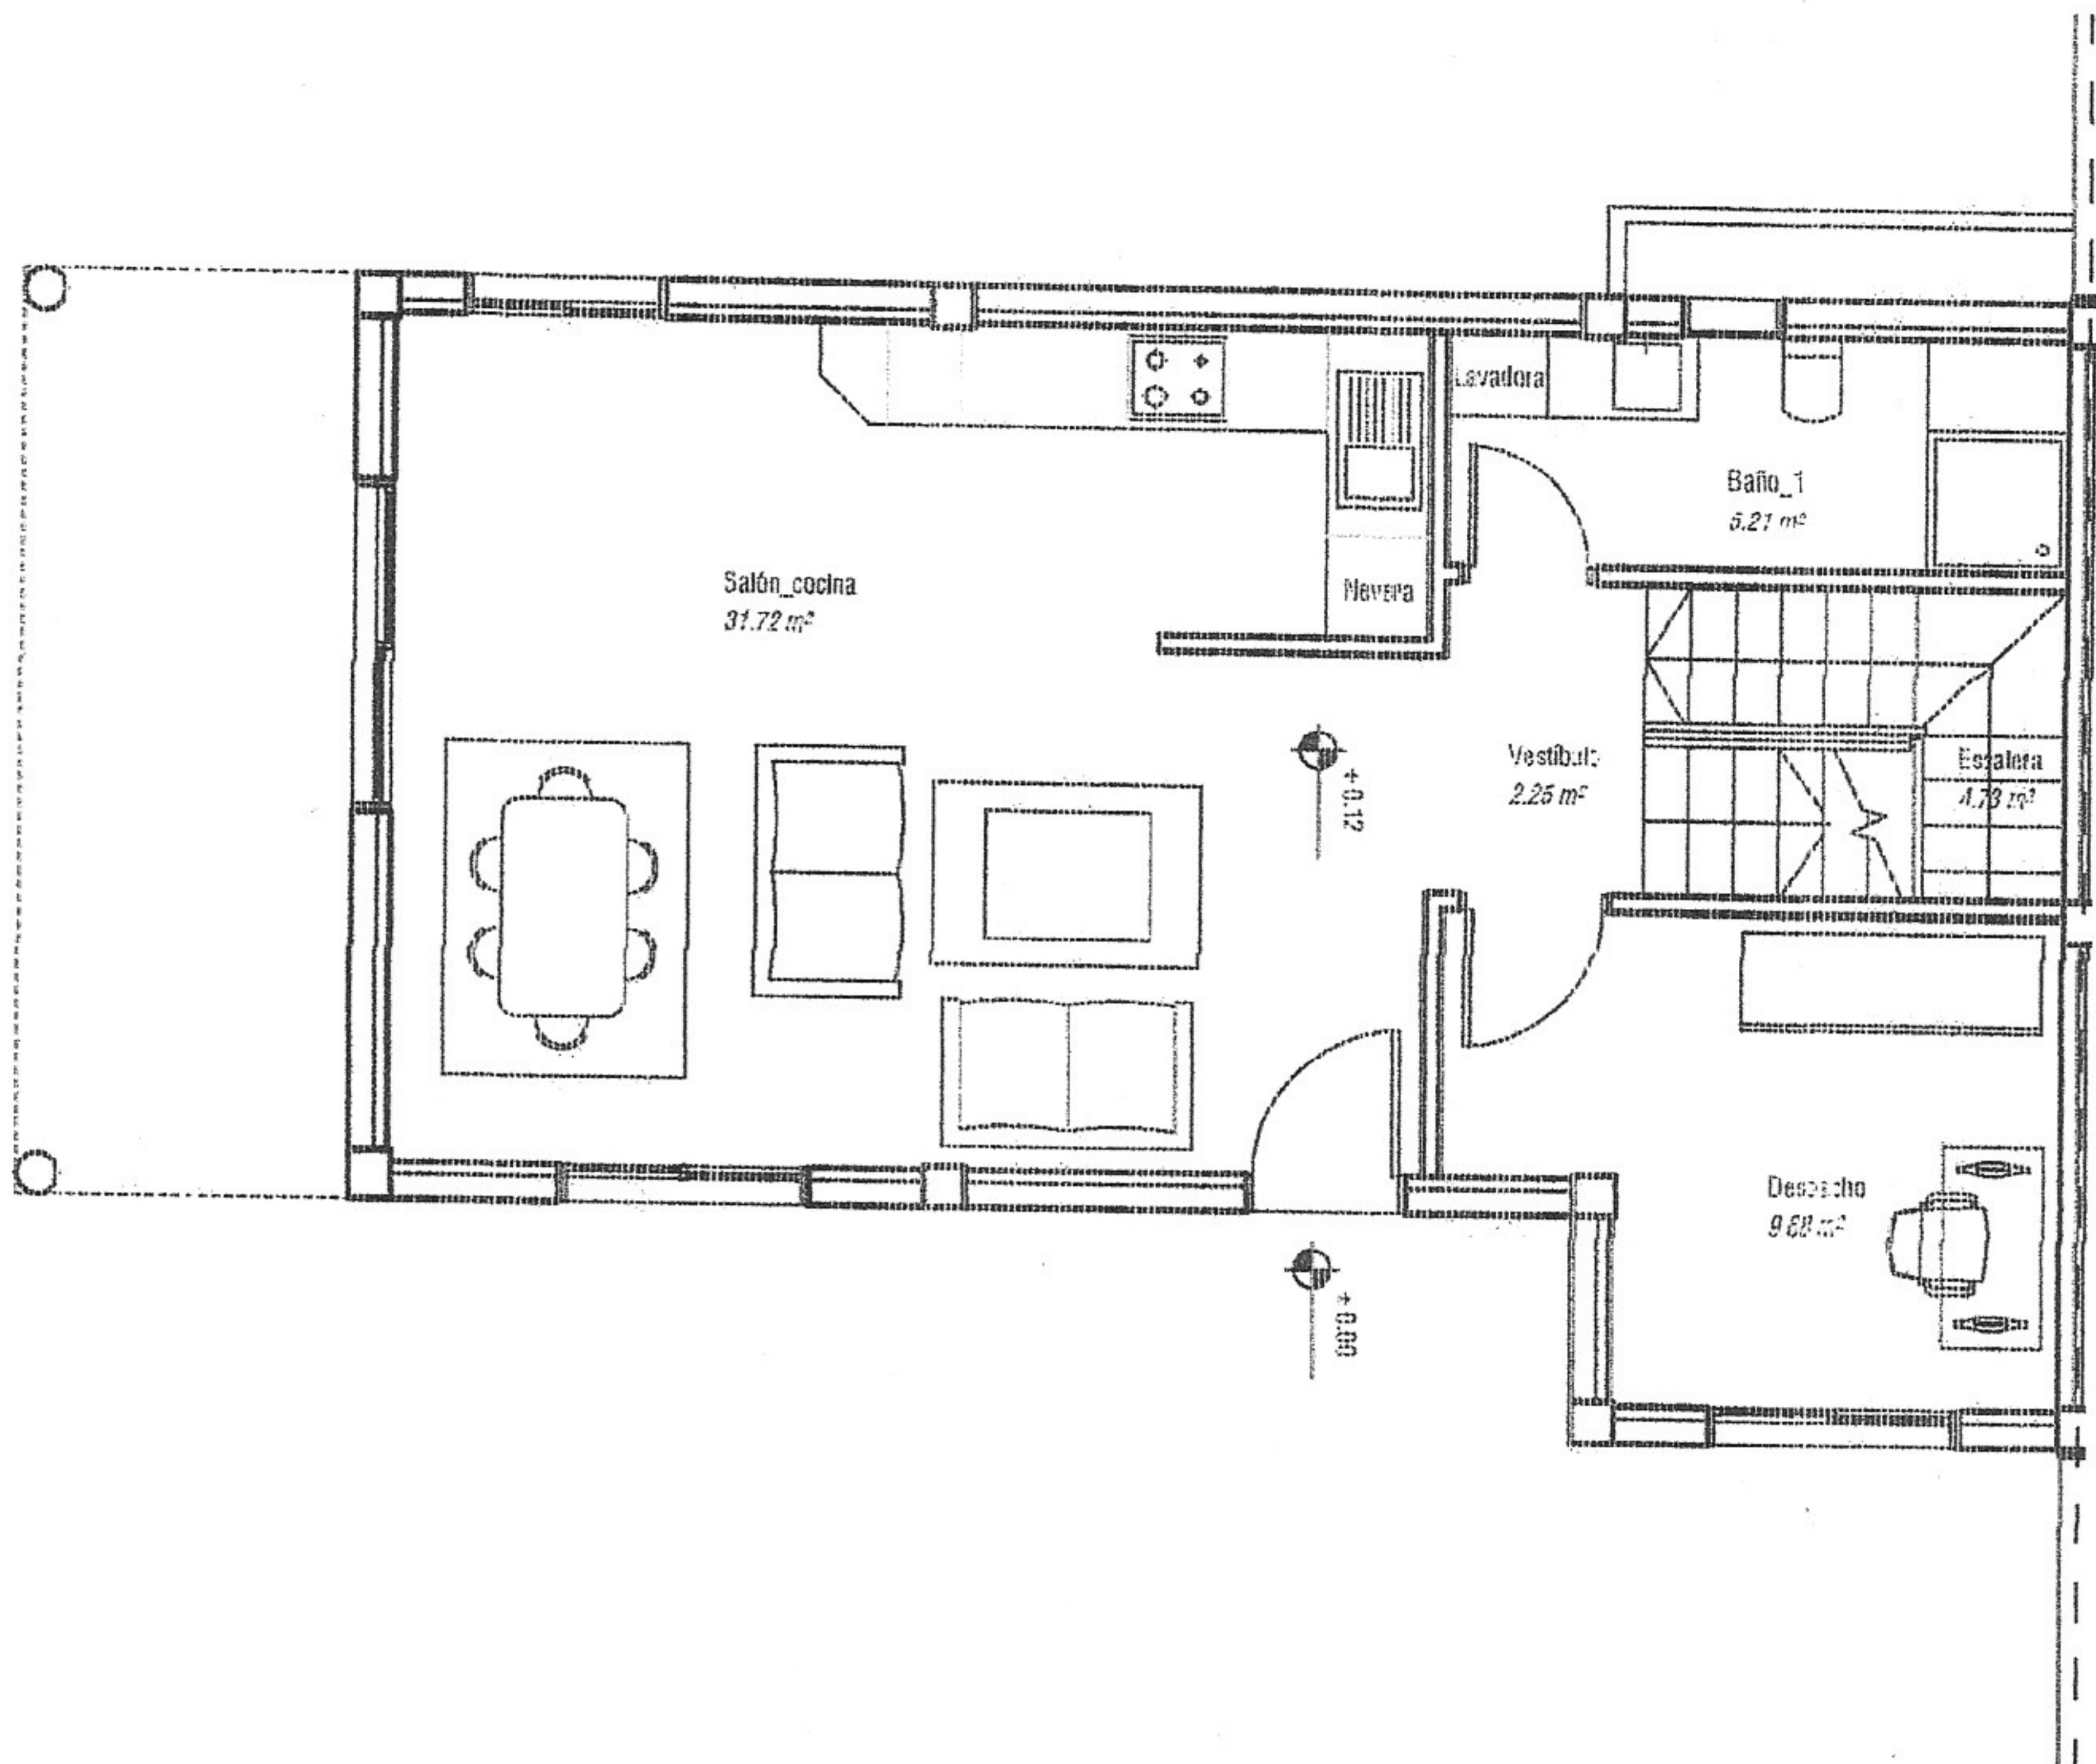

ESCALA GRÁFICA



NOTA: Este plano es orientativo y está sujeto a posibles modificaciones de carácter técnico o impuestas por los organismos autorizantes. Documento no contractual.

Promociones e Inversiones  
Buil Acin S.A.

**P.I.B.A.S.A.**  
PROMOCIONES E INVERSIONES BUIL ACIN, S.A.

C/ CUESCARO 14, SAN MIGUEL DE ABONA, TENERIFE

## PROMOCIÓN "24 VIVIENDAS PAREADAS"


Parcelas nº 11-D, 11-E, 11-F del F.P. Amarilla Golf T.M. de San Miguel de Abona

TIPOLOGÍA "D" (IZQUIERDA) PLANTA BAJA

ESCALA: 1:75

FEBRERO 2020

PLANO Nº: DI\_2

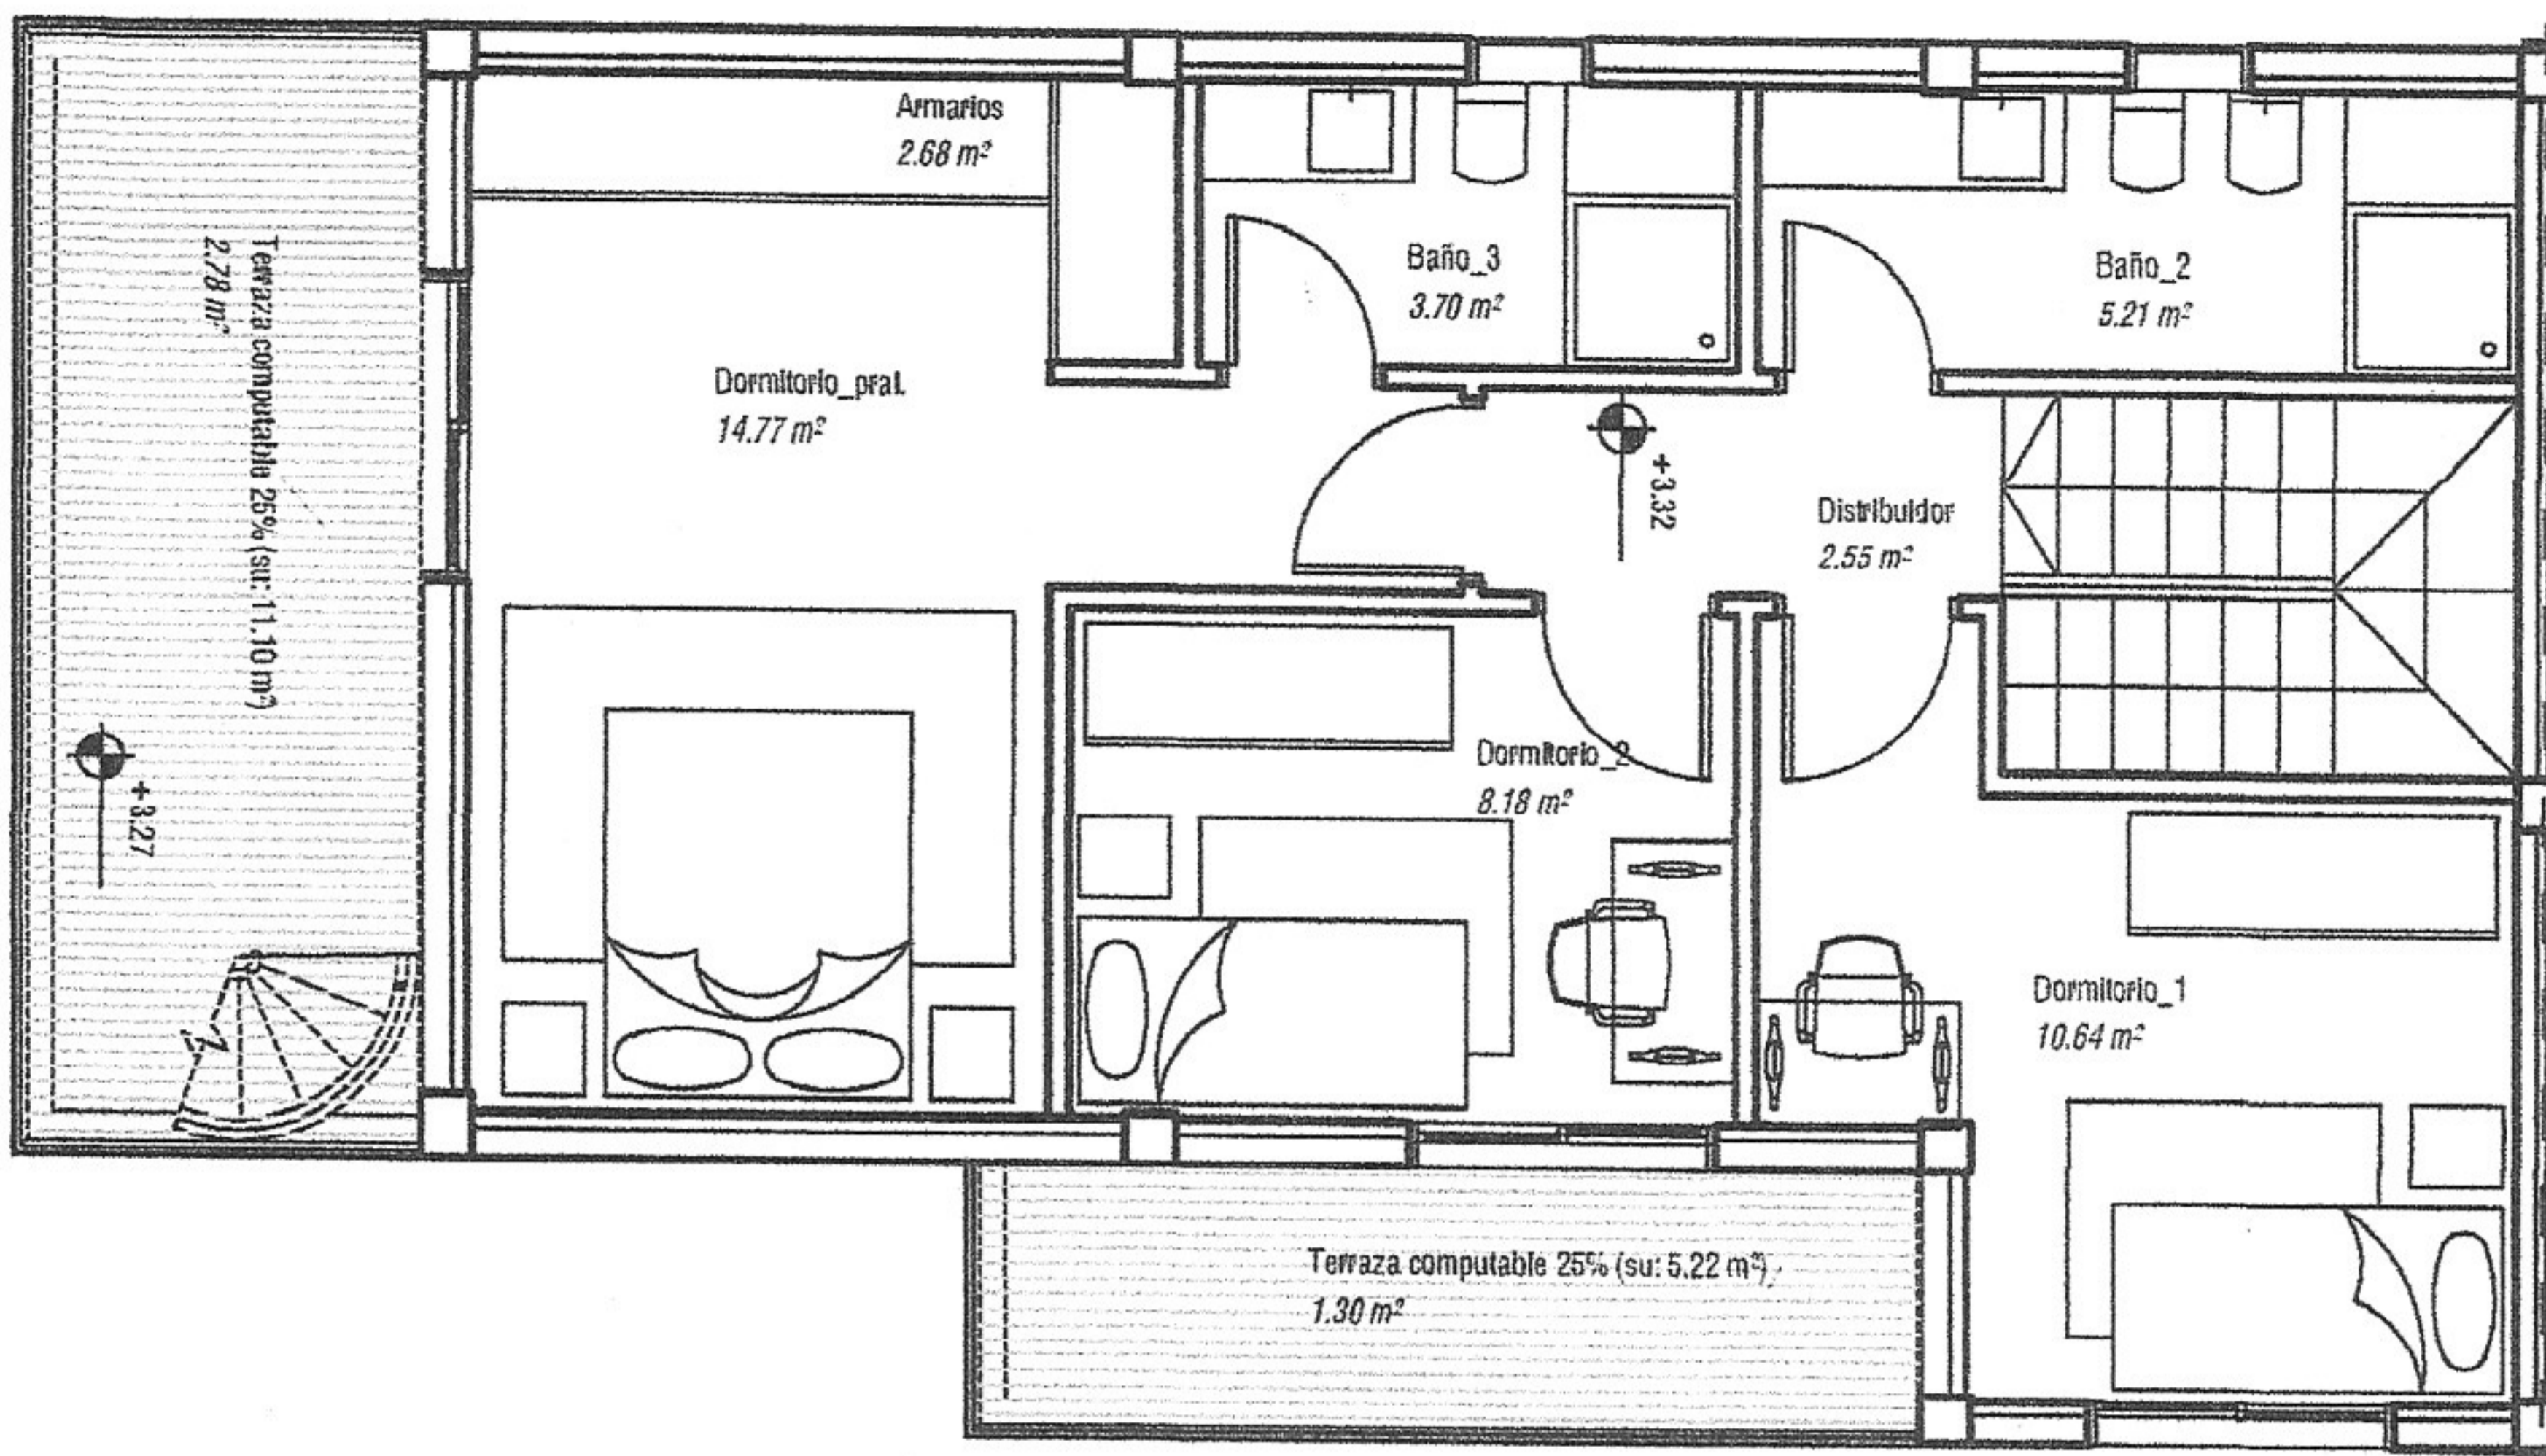

ESCALA GRÁFICA



NOTA: Este plano es orientativo y está sujeto a posibles modificaciones de carácter técnico o impuestas por los organismos autorizantes. Documento no contractual.

Promociones e Inversiones  
Buil Acin S.A.

**P.I.B.A.S.A.**  
PROMOCIONES E INVERSIONES BUIL ACIN, S.A.

C/ CUESCARO, 14, SAN MIGUEL DE ABONA, TENERIFE

## PROMOCIÓN "24 VIVIENDAS PAREADAS"



Parcelas nº 11-D, 11-E, 11-F del P.P. Amarilla Golf T.M. de San Miguel de Abona

TIPOLOGÍA "D" (IZQUIERDA) PLANTA PRIMERA

ESCALA: 1 : 75

FEBRERO 2020

PLANO Nº: DL\_3

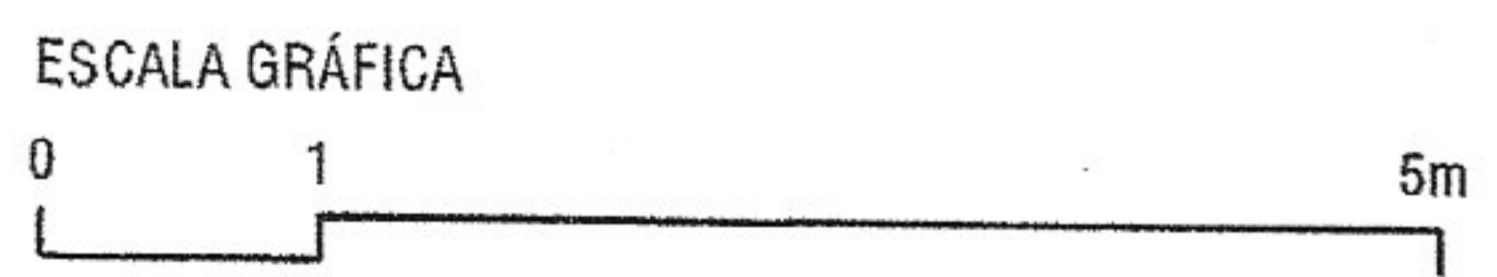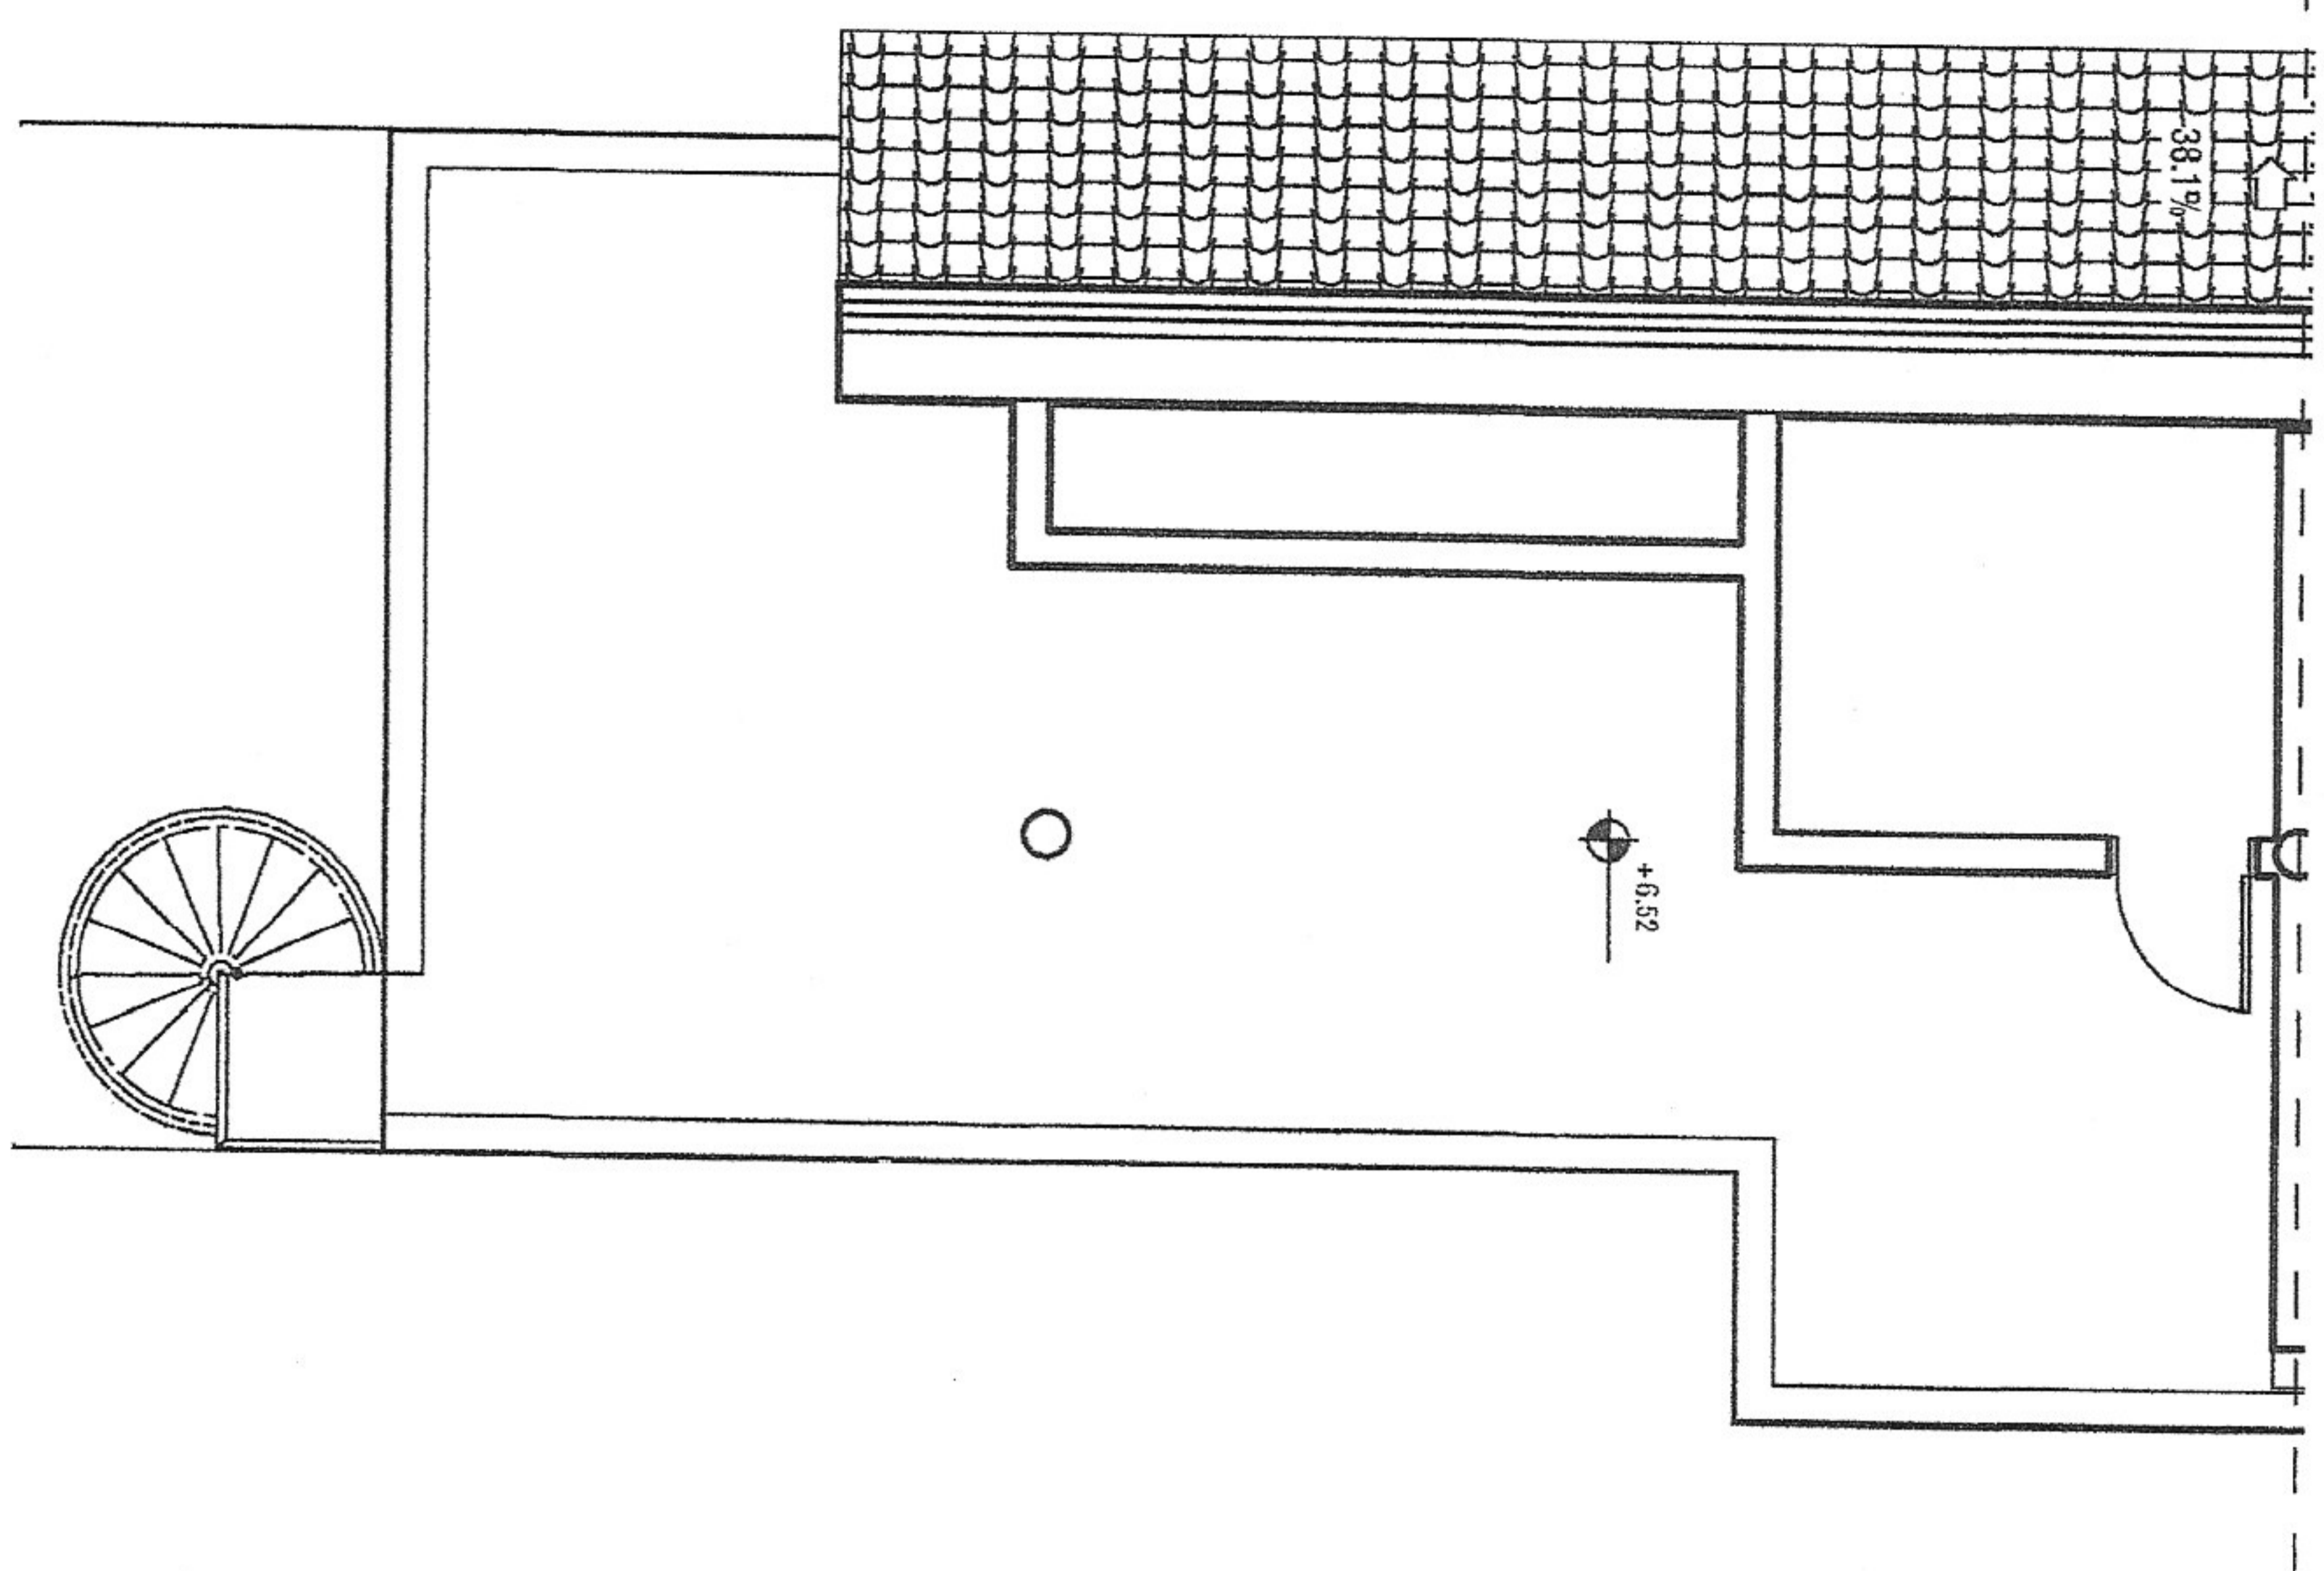

NOTA: Este plano es orientativo y está sujeto a posibles modificaciones de carácter técnico o impuestas por los organismos autorizantes. Documento no contractual.

Promociones e Inversiones  
Buil Acin S.A.



C/ CUESCARO, 14, SAN MIGUEL DE ABONA, TENERIFE

## PROMOCIÓN "24 VIVIENDAS PAREADAS"

Parcelas nº 11-D, 11-E, 11-F del P.P. Amarilla Golf T.M. de San Miguel de Abona

### TIPOLOGÍA "D" (IZQUIERDA) PLANTA CUBIERTA

ESCALA: 1 : 75

FEBRERO 2020

PLANO Nº: DL\_4

Superficies Útiles_TD	
Nombre	Área
<b>-01_Sótano</b>	
C. Instalaciones	3.33 m <sup>2</sup>
Sótano	32.26 m <sup>2</sup>
	35.59 m <sup>2</sup>
<b>00_Planta-Baja</b>	
Baño_1	5.21 m <sup>2</sup>
Despacho	9.68 m <sup>2</sup>
Escalera	4.73 m <sup>2</sup>
Salón_cocina	31.72 m <sup>2</sup>
Vestíbulo	2.25 m <sup>2</sup>
	53.58 m <sup>2</sup>
<b>01_Planta-Primera</b>	
Armarios	2.68 m <sup>2</sup>
Baño_2	5.21 m <sup>2</sup>
Baño_3	3.70 m <sup>2</sup>
Distribuidor	2.55 m <sup>2</sup>
Dormitorio pral.	14.77 m <sup>2</sup>
Dormitorio_1	10.64 m <sup>2</sup>
Dormitorio_2	8.18 m <sup>2</sup>
Terraza computable 25% (su: 5.22 m <sup>2</sup> )	1.30 m <sup>2</sup>
Terraza computable 25% (su: 11.10 m <sup>2</sup> )	2.78 m <sup>2</sup>
	51.79 m <sup>2</sup>
<b>Total útil computable Planta baja + primera</b>	<b>105.38 m<sup>2</sup></b>

Superficies Construidas_TD	
Nivel	Área
-01_Sótano	44.73 m <sup>2</sup>
00_Planta-Baja	61.79 m <sup>2</sup>
01_Planta-Primera	64.56 m <sup>2</sup>
<b>Total cons. computable Planta baja + primera</b>	<b>126.35 m<sup>2</sup></b>

NOTA: Este plano es de carácter técnico y está sujeto a posibles modificaciones de carácter técnico o impuestas por los organismos autorizantes. Documento no contractual.

Promociones e Inversiones  
Buil Acin S.A.

**P.I.B.A.S.A.**  
PROMOCIONES E INVERSIONES BUIL ACIN S.A.

C/ CUESCARO, 14, SAN MIGUEL DE ABONA, TENERIFE

## PROMOCIÓN "24 VIVIENDAS PAREADAS"

Parcelas nº 11-D, 11-E, 11-F del P.P. Amarilla Golf T.M. de San Miguel de Abona

TIPOLOGÍA "D" (DERECHA) CUADRO DE SUPERFICIES

ESCALA: S/E

FEBRERO 2020

PLANO Nº: DD\_6